

MAPA DO CELÓW PROJEKTOWYCH

Skala 1:1000 (sekcja 356.314.034)


Obręb : **ROGOWO**

Gmina : Rogowo

Powiat : rypiński

Woj. : kujawsko-pomorskie

Działka nr ewid. : **267,268,269**

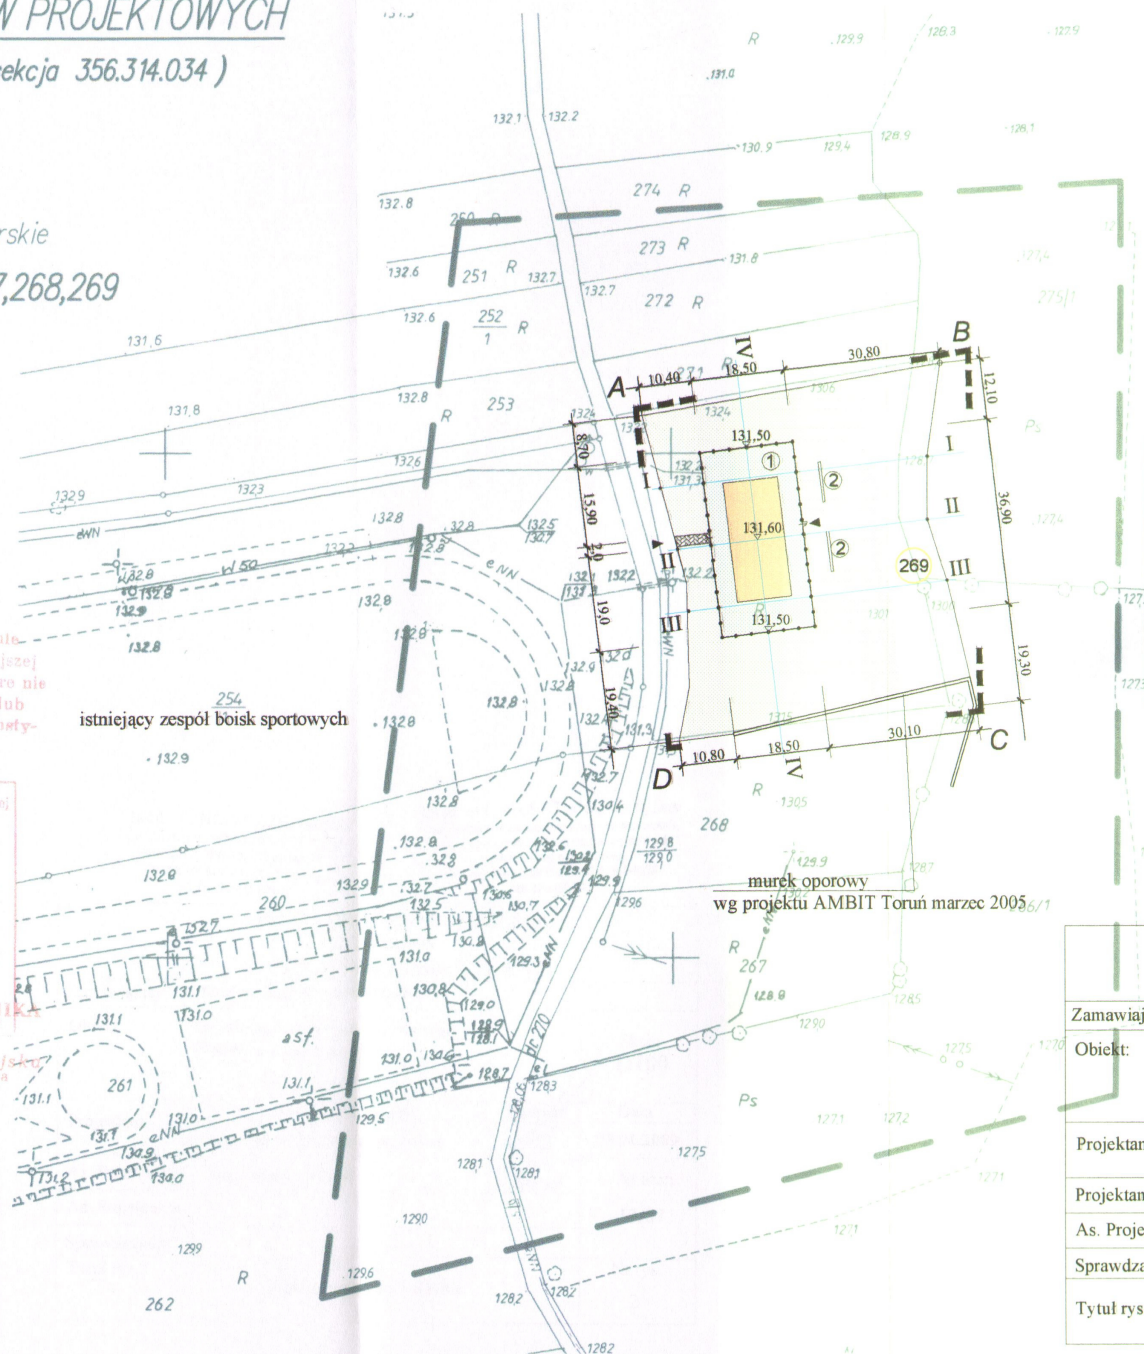

Oznaczenia:

A - D

5

Granice opracowania.

Numer geod. działki.

Projekt. ogrodzenie boiska

Drogi piesze

Trawniki i zieleni wysoka

Wejścia piesze

1 - projektowany boisko

2 - trybuna zadaszona 20 stan.

I - IV

miejsce przekroju poprzecznego

Orientacja 1:100000

istniejący zespół boisk sportowych

murek oporowy
wg projektu AMBIT Toruń marzec 2005/1

mgr inż. arch. Tadeusz Tyłka
Upr. budowlane do projektowania i nadzorowania
bud. w spec. architektonicznej bez ograniczeń,
konstrukcyjnej ograniczonej
ewid. N44-2-15474-81; WOJA-WP-0334
0 096

PPUH "PROXIMA" Spółka z o.o.
w Chodzieży
PRACOWNIA PROJEKTOWA

Zamawiający: **Gmina Rogowo pow. Rypin**

Obiekt: **Boisko sportowe tenisa ziemnego**

Skala
1:1000

Projektant:	imię i nazwisko	Podpis	Data
Projektant:	mgr inż. arch. Tadeusz Tyłka		30.01.2009
As. Projektanta:	inż. Cezary Fornal		Nr arch. 11/07
Sprawdzający:			Nr rys. 1
Tytuł rys.:	Projekt zagospodarowania działki		

Wykonawca:

GEOMARKO

Biuro Geodezyjno-Kartograficzne
Marek Grodzicki
87-500 Rypin, ul. Nadzorcza 11/2
tel./fax 054 280 80-81, NIP 862-115-31-22

GEODETA UPRAWNIONY
Marek Grodzicki

Sąd Rejonowy Mln. GPB 12177

Ks. rob. wyk. 15/2009
KERG 2570-8/2009