


Przekrój A - A

1:50

0,5 %

nawierzchnia z trawy syntetycznej
o wys. włókien 22mm, wypełniona
piaskiem kwarcowym do wys. 20mm
miał kamienny frakcji 1-4 mm, gr. 4cm
kruszywo kamienne łamane frakcji 0 / 31,5mm, gr. 5cm
kruszywo kamienne łamane frakcji 31,5 / 61,0 mm, 15cm
istniejące podłoże - piasek drobny


SZCZEGÓŁ
1:10

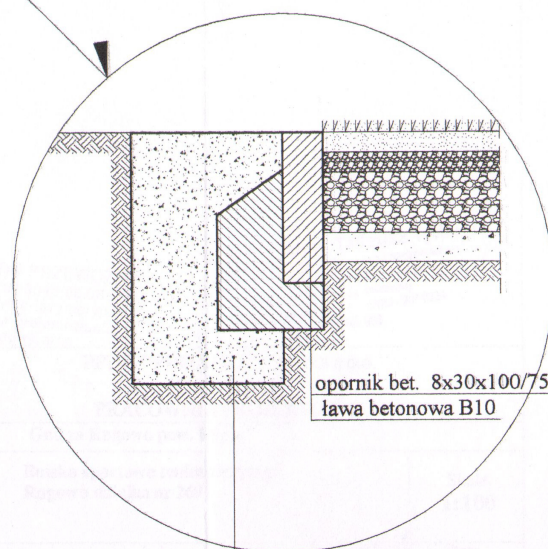

opornik bet. 8x30x100/75
ława betonowa B10

koryto odwadniające wypełnione
pospółką żwirową frakcji 8,0 - 31,5 mm
głębokość 0,5m

1:20
przekrój poprzeczny chodnika

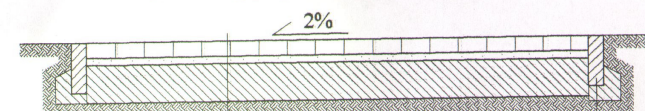

nawierzchnia z polbruku 6cm
podsypka piaskowo - cem. 3cm
podbudowa beton B 10-15 cm

opornik 8x30x100/75
ława beton B 10

tech. ZENON PRZEWOŹNY
upr. Nr WN-8345/687/83
konstrukcyjno-inżynierskie
w zakresie projektowania
i budowy dróg

mgr inż. arch. Tadeusz Tyłka
Upr. budowlane do projektowania i nadzorowania
bud. w spec. architektonicznej bez ograniczeń,
konstrukcyjnej ograniczonej
Nr ewid. NN-8345/474/81; WOJA- WP-0334
tel. 605 409 996

PPUH "PROXIMA" Spółka z o.o.
w Chodzieży
PRACOWNIA PROJEKTOWA

Zamawiający: Gmina Rogowo pow. Rypin

Obiekt: Boisko sportowe tenisa ziemnego
Rogowo działka nr 269

Skala
1:10
1:50

Projektant:	imię i nazwisko	Podpis	Data
	mgr inż. arch. Tadeusz Tyłka		30.01.2009
Projektant:	tech. Zenon Przewoźny		
As. Projektanta:	inż. Cezary Fornal		
Sprawdzający:			
Tytuł rys. :	Konstrukcja nawierzchni boiska i chodnika - przekrój A - A		Nr rys. 4