



WIDOK OGRODZENIA

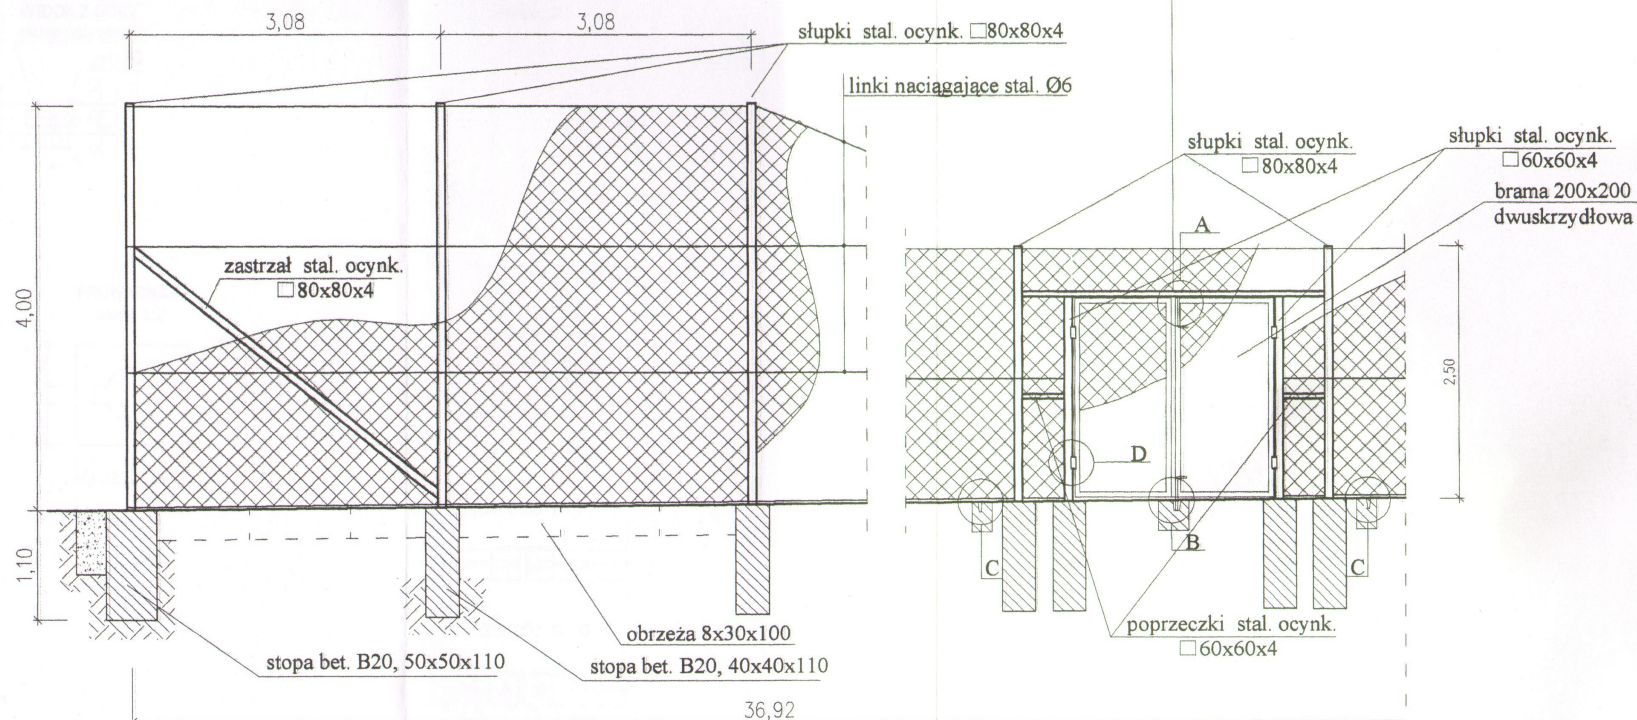

RZUT NAROŻNIKA OGRODZENIA

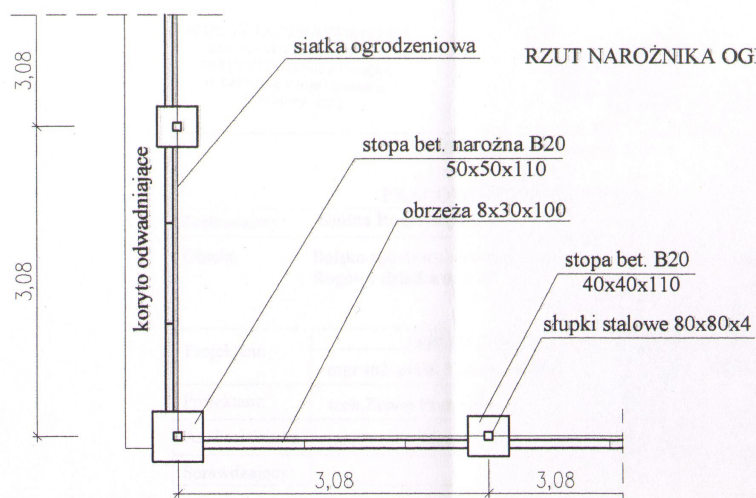

tech. ZENON PRZEWOŹNY
upr. Nr WN-8345/687/83
konstrukcyjno-inżynierskie
w zakresie projektowania
i budowy dróg

mgr inż. arch. Tadeusz Tylka
Upr. budowlane do projektowania i nadzorowania
bud. w spec. architektonicznej bez ograniczeń,
konstrukcyjnej ograniczonej
Nr. ewid. NN-8345/474/81; WOJA-WP-0334
605 409 096

PPUH "PROXIMA" Spółka z o.o.
w Chodzieży
PRACOWNIA PROJEKTOWA

Zamawiający:	Gmina Rogowo pow. Rypin		
Obiekt:	Boisko sportowe tenisa ziemnego Rogowo działka nr 296		
Projektant:	imię i nazwisko	Podpis	Data
	mgr inż. arch. Tadeusz Tylka	<i>[Signature]</i>	30.01.2009
Projektant:	tech. Zenon Przewoźny		
As. Projektanta:	inż. Cezary Fornal		
Sprawdzający:			
Tytuł rys.:	Konstrukcja ogrodzenia boiska		
			Nr arch. 11/07
			Nr rys. 6