SZCZEGÓŁ D

skala 1:10

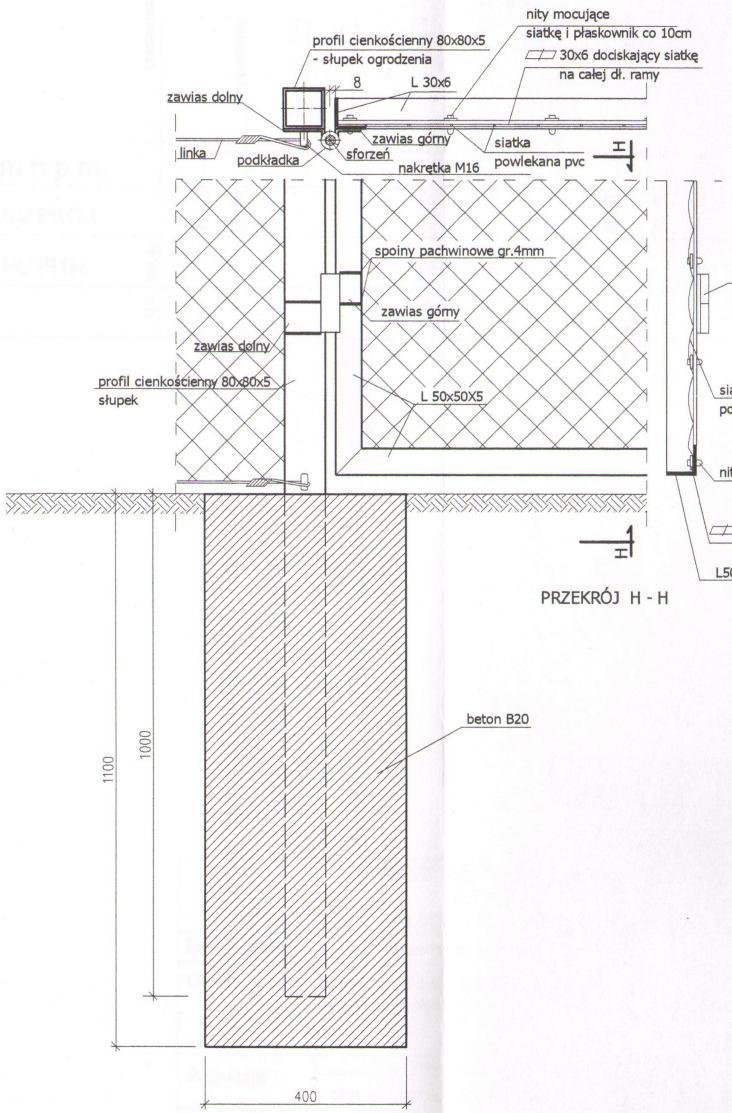

SZCZEGÓŁ A

skala 1:10

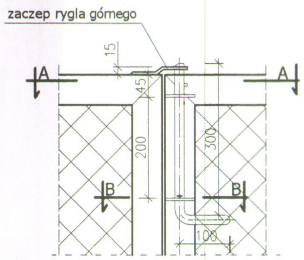

WIDOK Z GÓRY

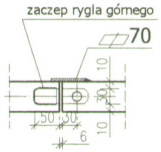

PRZEKRÓJ A - A

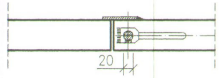

PRZEKRÓJ B - B

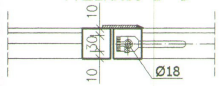

PROWADNICA
skala 1:2

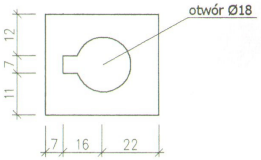

SZCZEGÓŁ B

skala 1:10

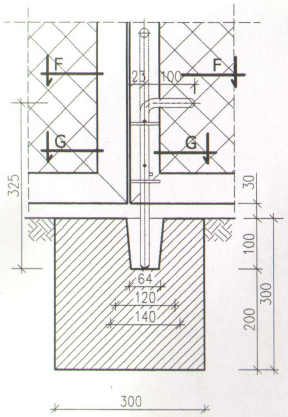

PRZEKRÓJ F - F

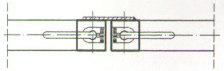

PRZEKRÓJ G - G

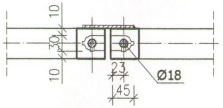

SZCZEGÓŁ C

skala 1:10

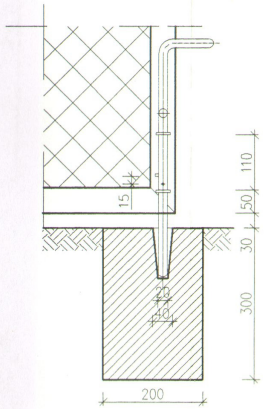

tech. ZENON PRZEWOŹNY
upr. Nr WN-8345/687/83
konstrukcyjno-inżynieryjne
w zakresie projektowania
i budowy dróg

mgr inż. arch. Tadeusz Tylka
Upr. bud. w spec. gr. obiekt. kubaturowej bez ograniczeń,
konstrukcyjnej ograniczonej
Nr ewid. NN-8345/474/81; WOIA- WP-0334
tel. 695 409 096

PPUH **"PROXIMA"** Spółka z o.o. w Chodzieży PRACOWNIA PROJEKTOWA			
Zamawiający:	**Gmina Rogowo pow. Rypin**		
Obiekt:	**Boisko sportowe tenisa ziemnego** **Rogowo działka nr 269**		Skala **1:10** **1:2**
	imię i nazwisko	Podpis	Data
Projektant:	**mgr inż. arch. Tadeusz Tylka**		**30.01.2009**
Projektant:	**tech.Zenon Przewoźny**		Nr arch.
As. Projektanta:	**inż.Cezary Fornal**		**11/07**
Sprawdzający:			
Tytuł rys. :	**Szczegóły ogrodzenia boiska**		Nr rys. **7**